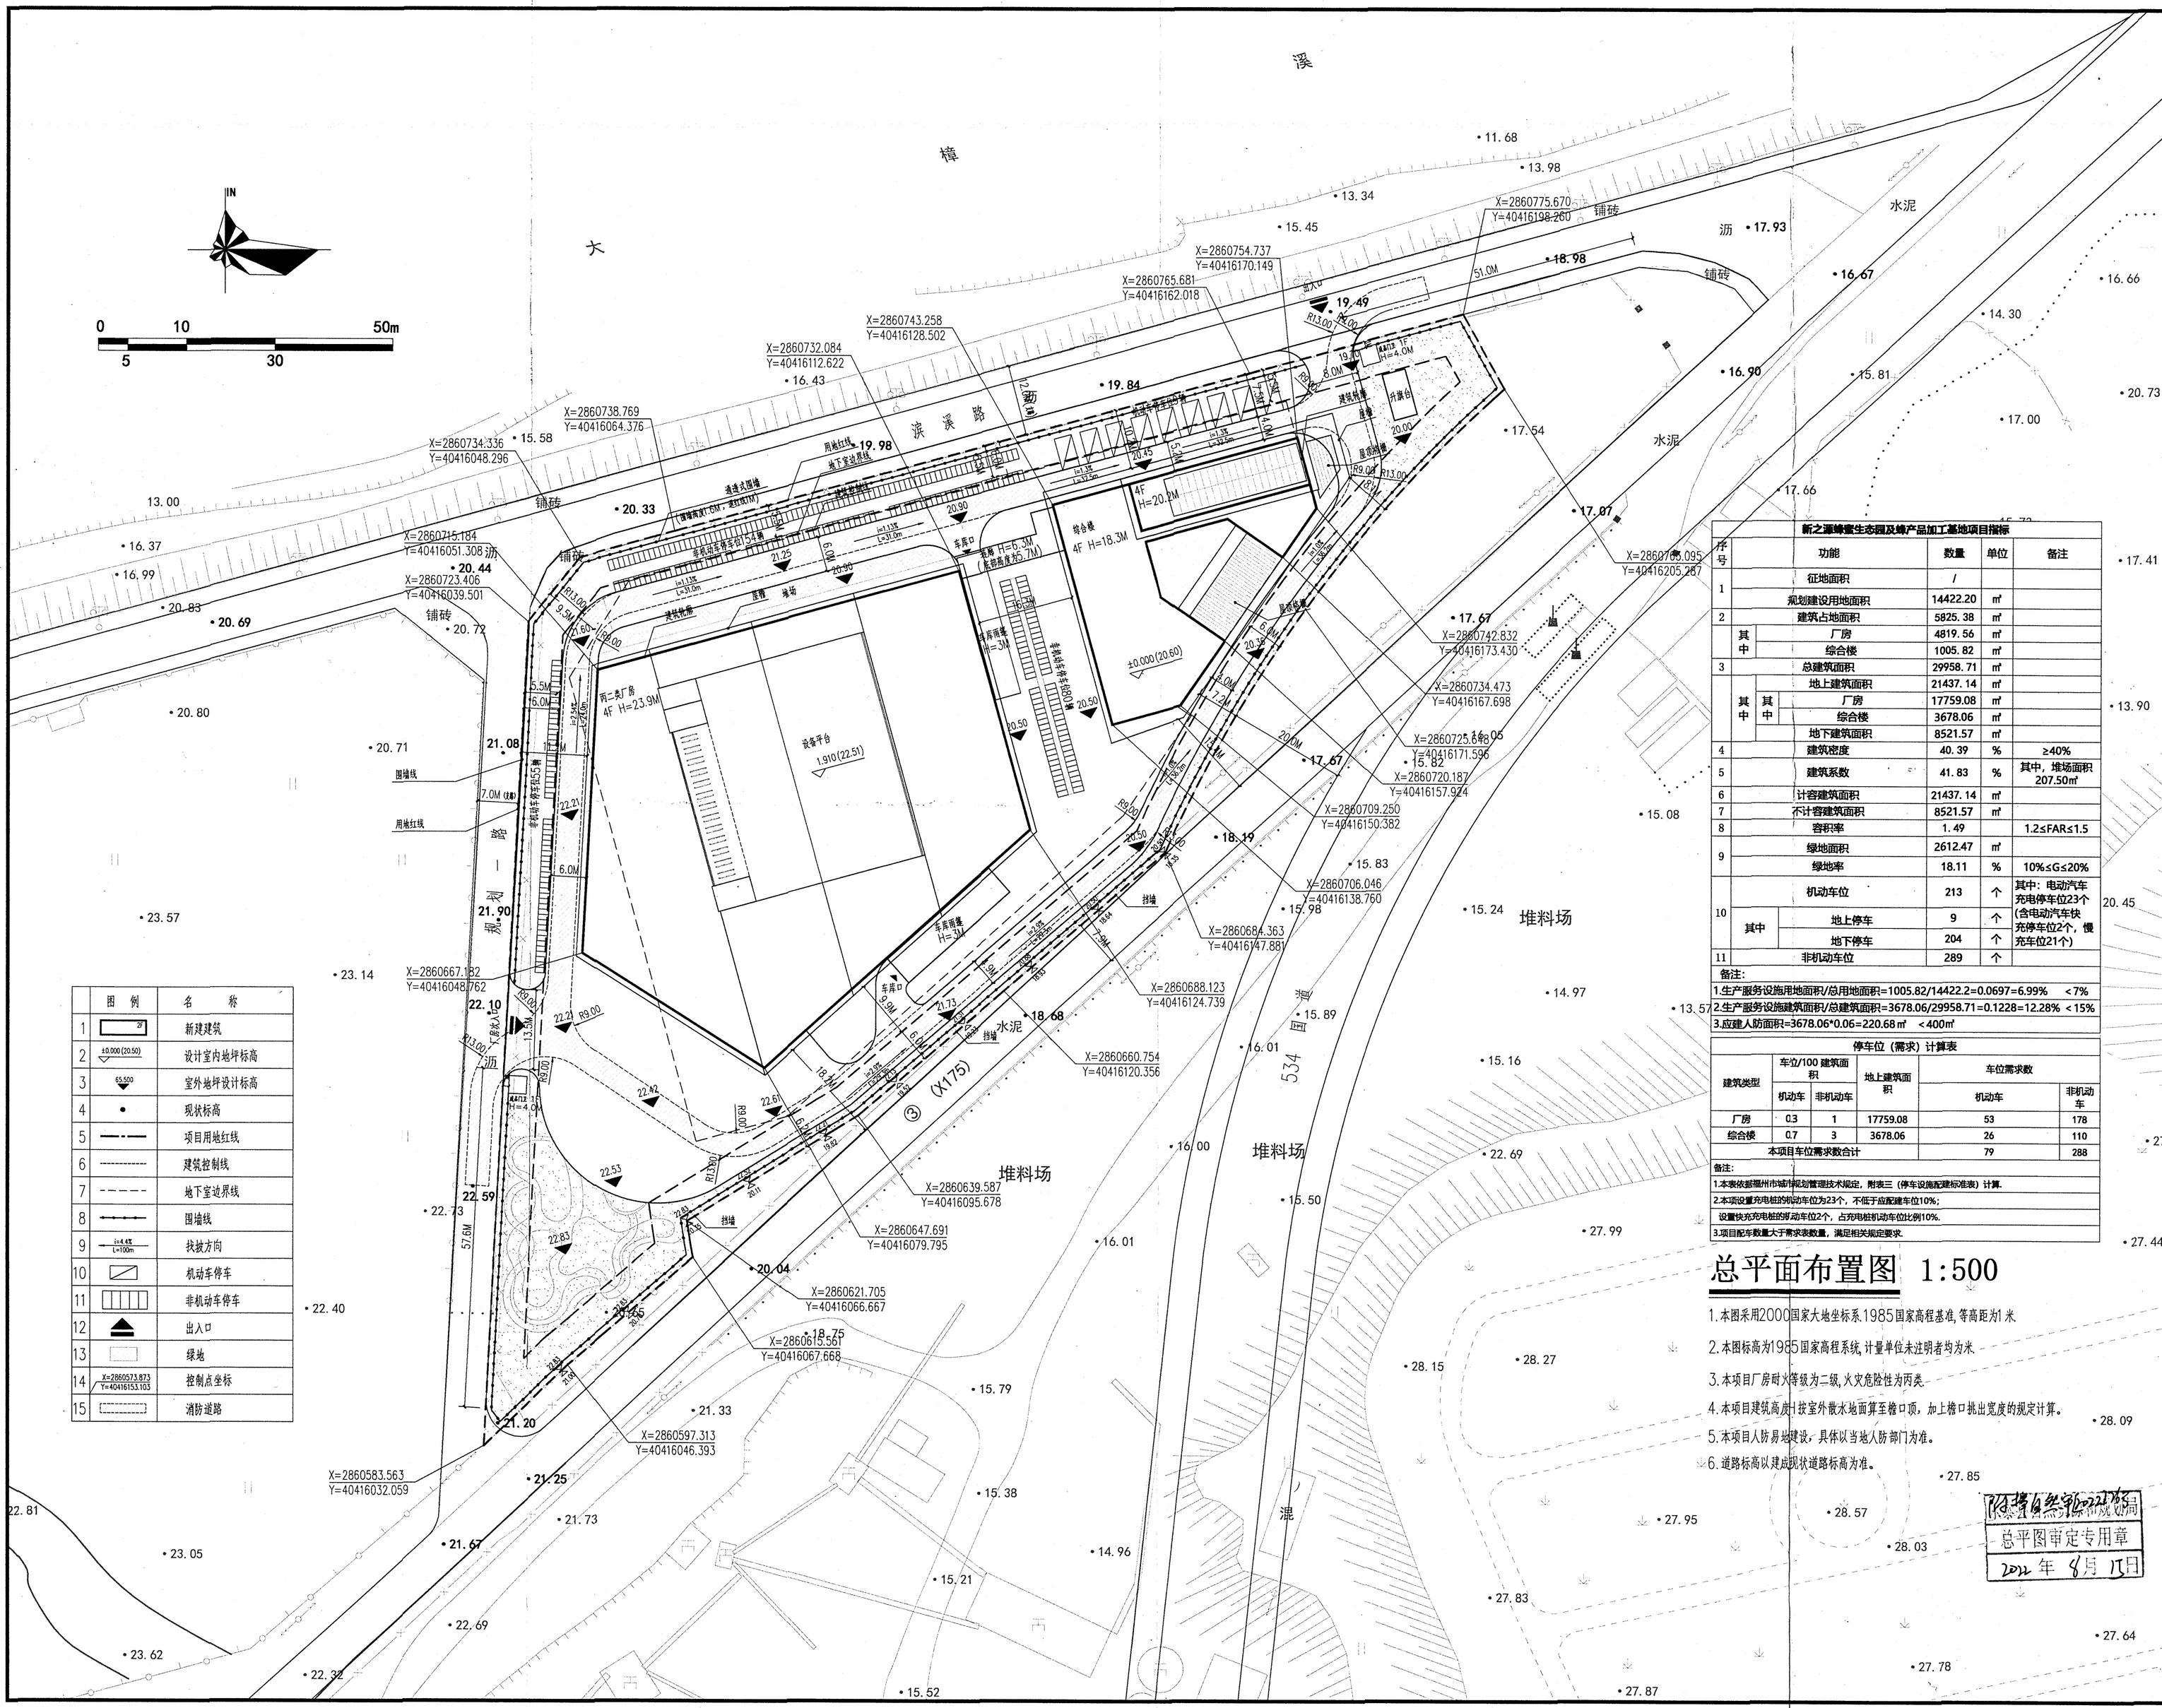
溪
樟
大
滨溪路
规划支路
(X175)
534
堆料场
堆料场
水泥
铺砖
沥
水泥
铺砖
铺砖
铺砖
沥
沥
水泥
铺砖
沥
沥
沥